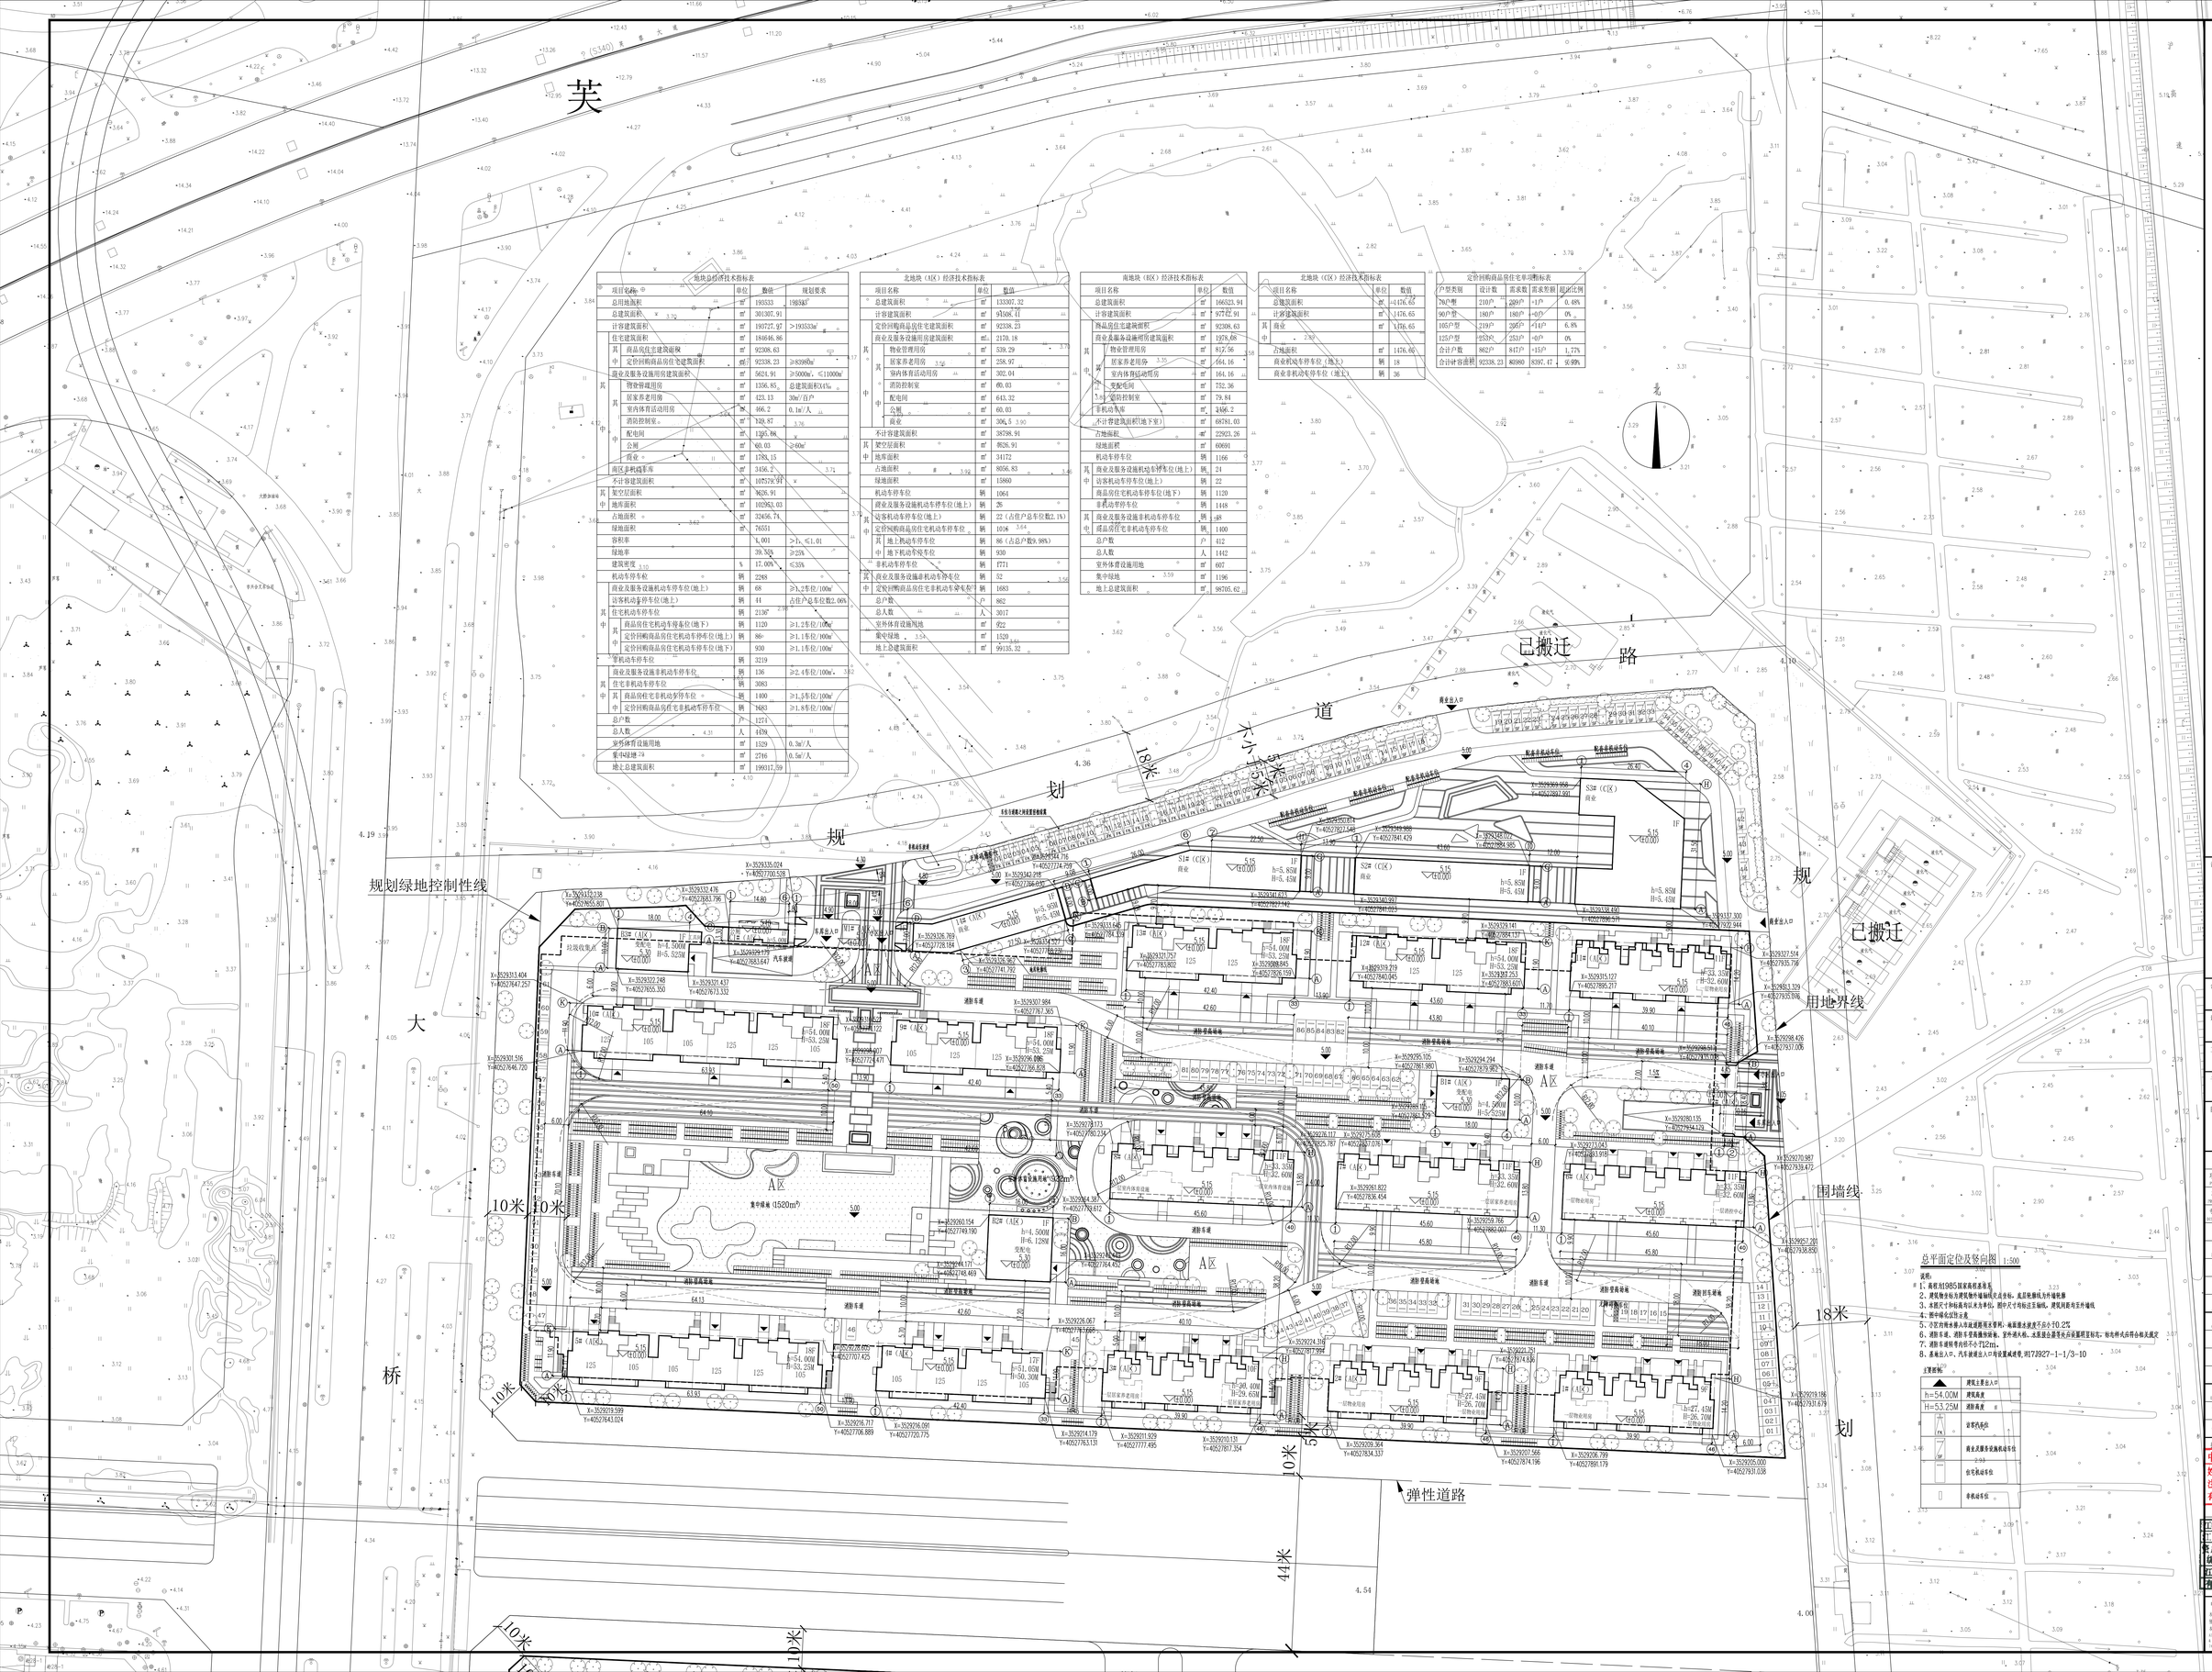
芙
蓉
大
道
规
划
路
已搬迁
已搬迁
规划绿地控制性线
大桥
规划18米大学路
用地界线
围墙线
18米
44米
10米
弹性道路
A区
集中绿地（1520m²）
消防车道
消防登高场地
消防扑救场地
消防车道
消防登高场地
消防扑救场地
消防车道
消防登高场地
消防扑救场地